

ВНЕСЕНИЕ ИЗМЕНЕНИЙ В ГЕНЕРАЛЬНЫЙ ПЛАН ГОРОДСКОГО ОКРУГА СЕРПУХОВ МОСКОВСКОЙ ОБЛАСТИ ПРИМЕНительно К НАСЕЛЕННОМУ ПУНКТУ Д. НОВИНКИ-БЕГИЧЕВО И ЗЕМЕЛЬНЫМ УЧАСТКАМ С КАДАСТРОВЫМИ НОМЕРАМИ 50:32:0050209:634, 50:32:0050209:635

КАРТА ГРАНИЦ НАСЕЛЁННЫХ ПУНКТОВ, ВХОДЯЩИХ В СОСТАВ МУНИЦИПАЛЬНОГО ОБРАЗОВАНИЯ, НА ЧАСТЬ ТЕРРИТОРИИ

УСЛОВНЫЕ ОБОЗНАЧЕНИЯ

Границы

- 
- населенных пунктов (утверждаемые)

Функциональные зоны

- 
- Зона застройки индивидуальными жилыми домами

Поверхностные водные объекты \*


- 
- Земли, покрытые поверхностными водами

\* Отображены в информационных целях, не являются предметом утверждения генерального плана.

ЗЕМЕЛЬНЫЕ УЧАСТКИ С КАДАСТРОВЫМИ НОМЕРАМИ 50:32:0050209:634, 50:32:0050209:635 РАСПОЛОЖЕНЫ ВНЕ ГРАНИЦ НАСЕЛЕННЫХ ПУНКТОВ

Объекты транспортной инфраструктуры

- 
- Автомобильные дороги

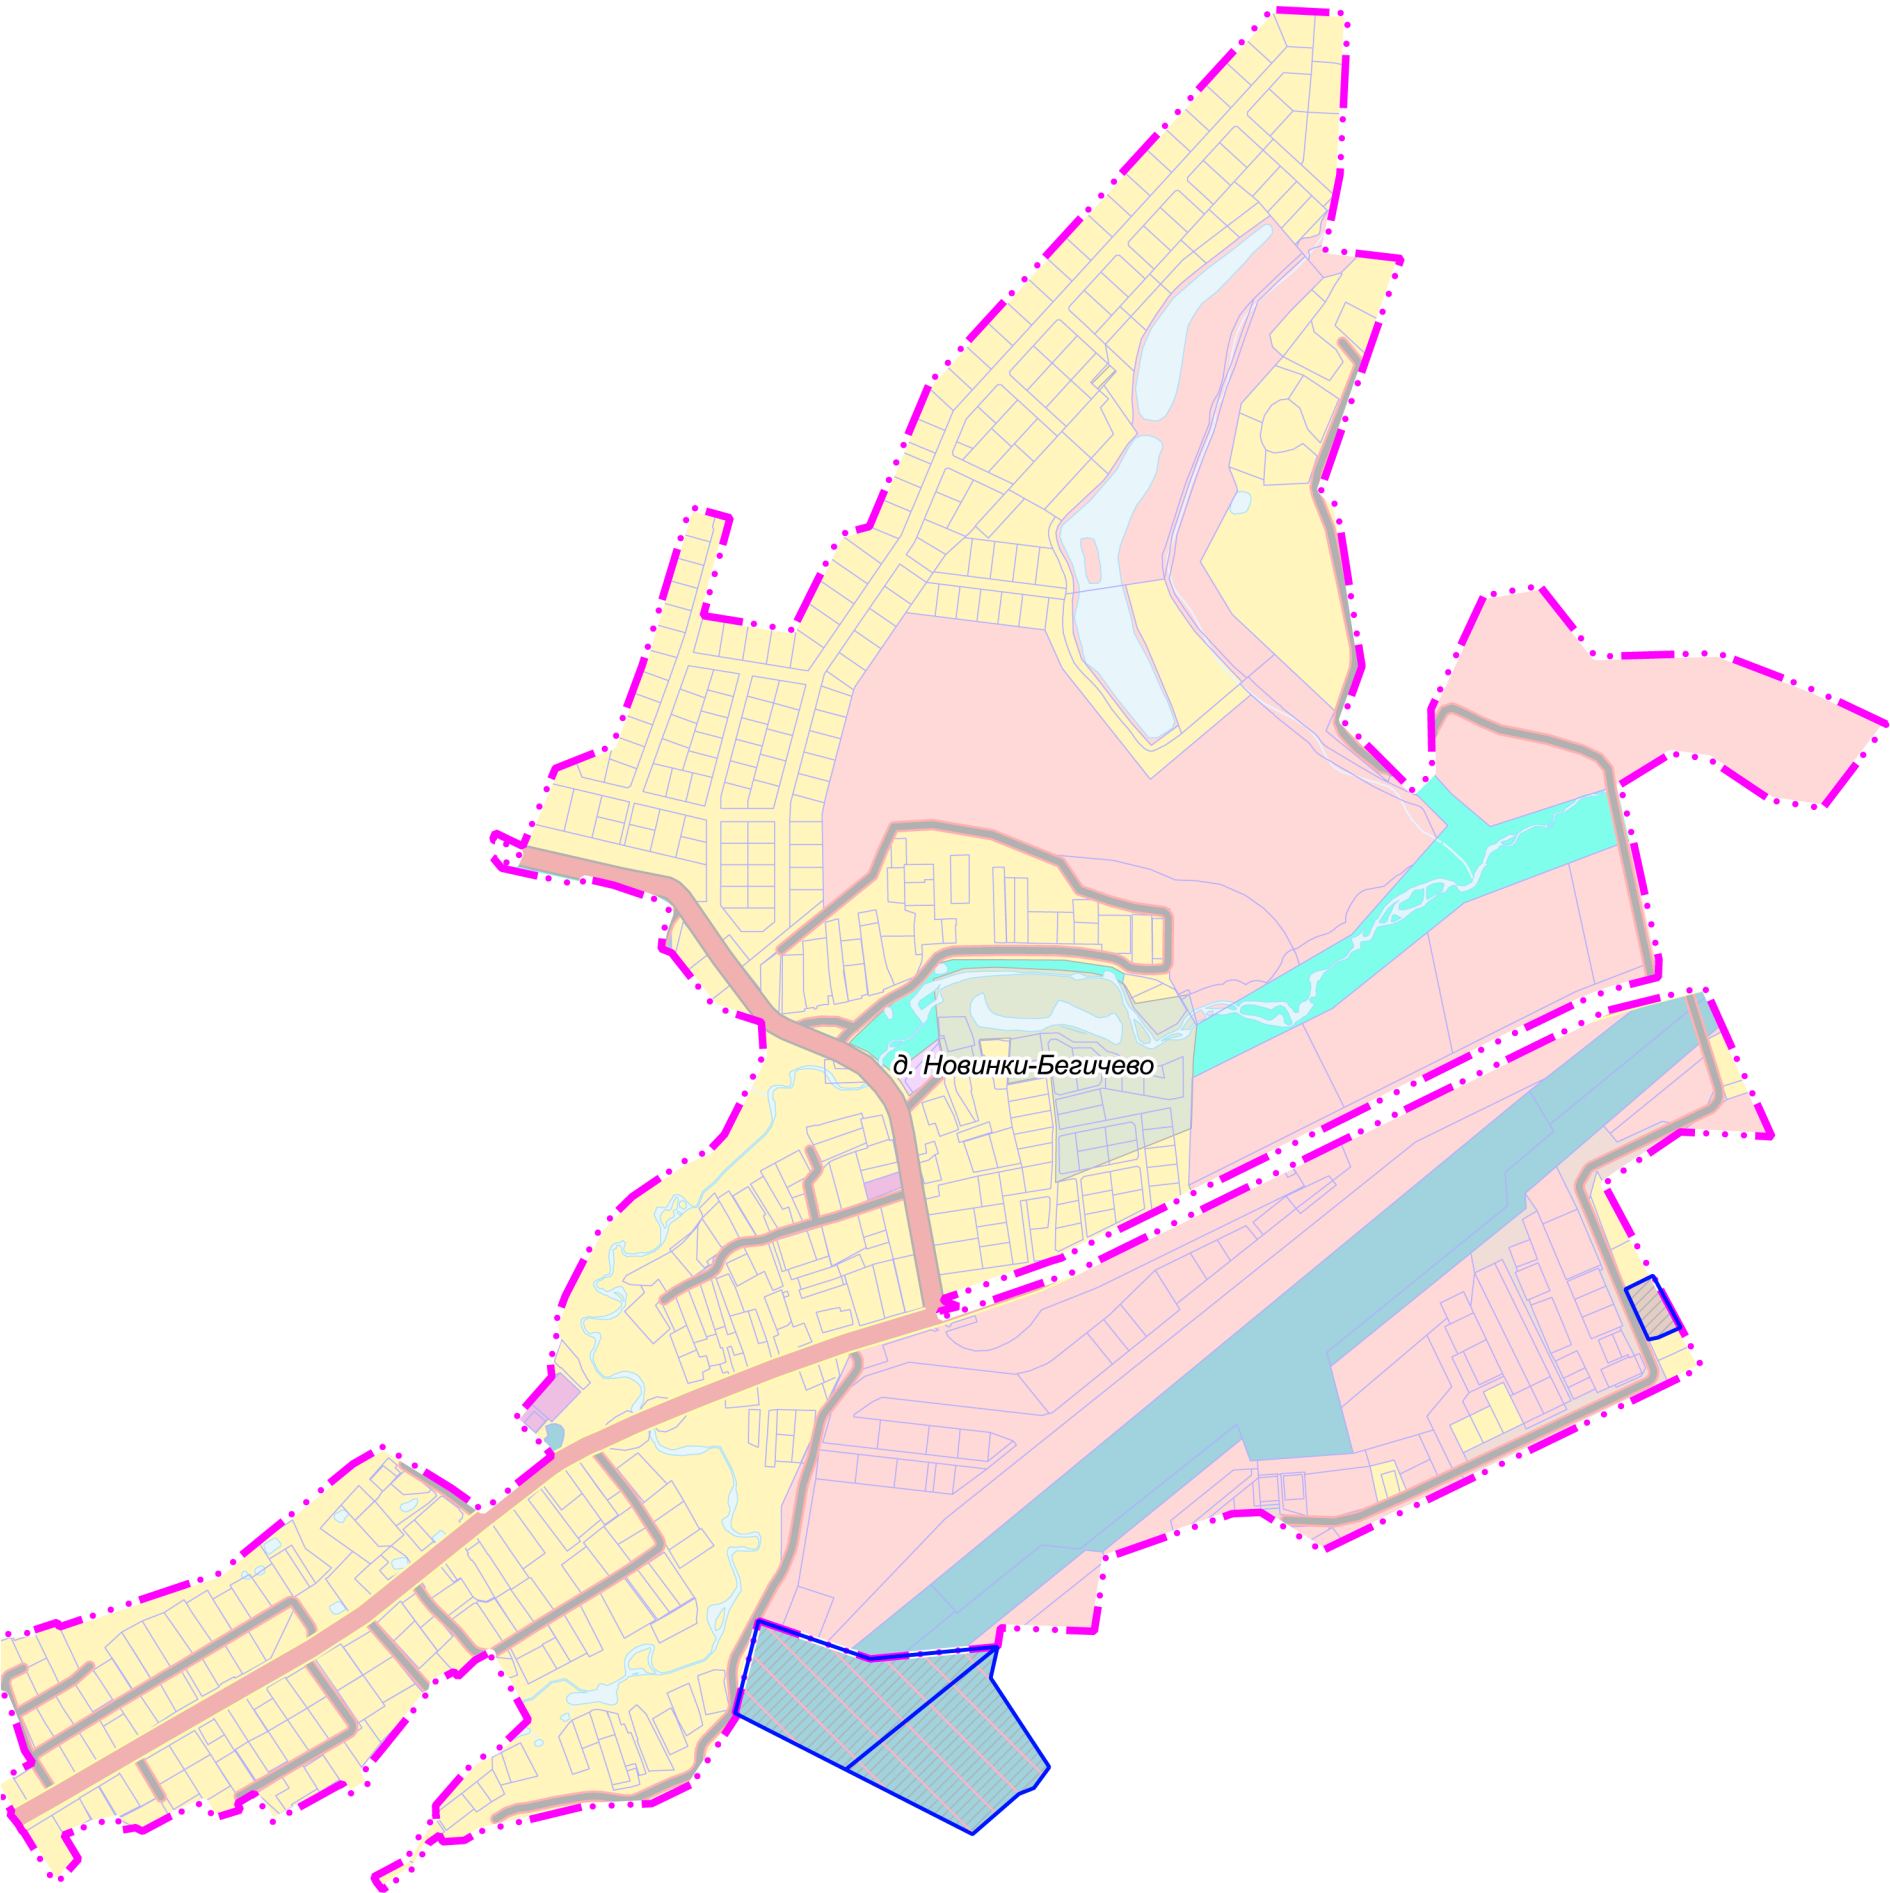

Должность	ФИО	Подпись	Дата	Договор № 248-2024-Э от 19.09.2024			
Руководитель МТП	Богачев П.С.			Московская область, Городской округ Серпухов			
Начальник отдела № 3 МТП	Макаров Н.В.						
Начальник отдела № 1 МТП	Хирена Н.В.						
Вед. инженер отдел № 1 МТП	Бахмутова К.В.						
				Внесение изменений в генеральный план городского округа Серпухов Московской области применительно к населенному пункту д. Новинки-Богичево и земельным участкам с кадастровыми номерами 50:32:0050209:634, 50:32:0050209:635	Стадия	Лист	Листов
					ГП	1.2	
					НИИПИ Градостроительства		
					ГАОУ МО «НИИПИ градостроительства»		
				Карта границ населённых пунктов, входящих в состав муниципального образования, на часть территории  Масштаб 1:10000			
Проверил	Макаров Н.В.						